

POW. MIESZKANIA
59,09 m²


LICZBA POKOI
3

PIĘTRO
1

POW. BALKONU 1
6,28 m²

POW. BALKONU 2
7,37 m²

M1

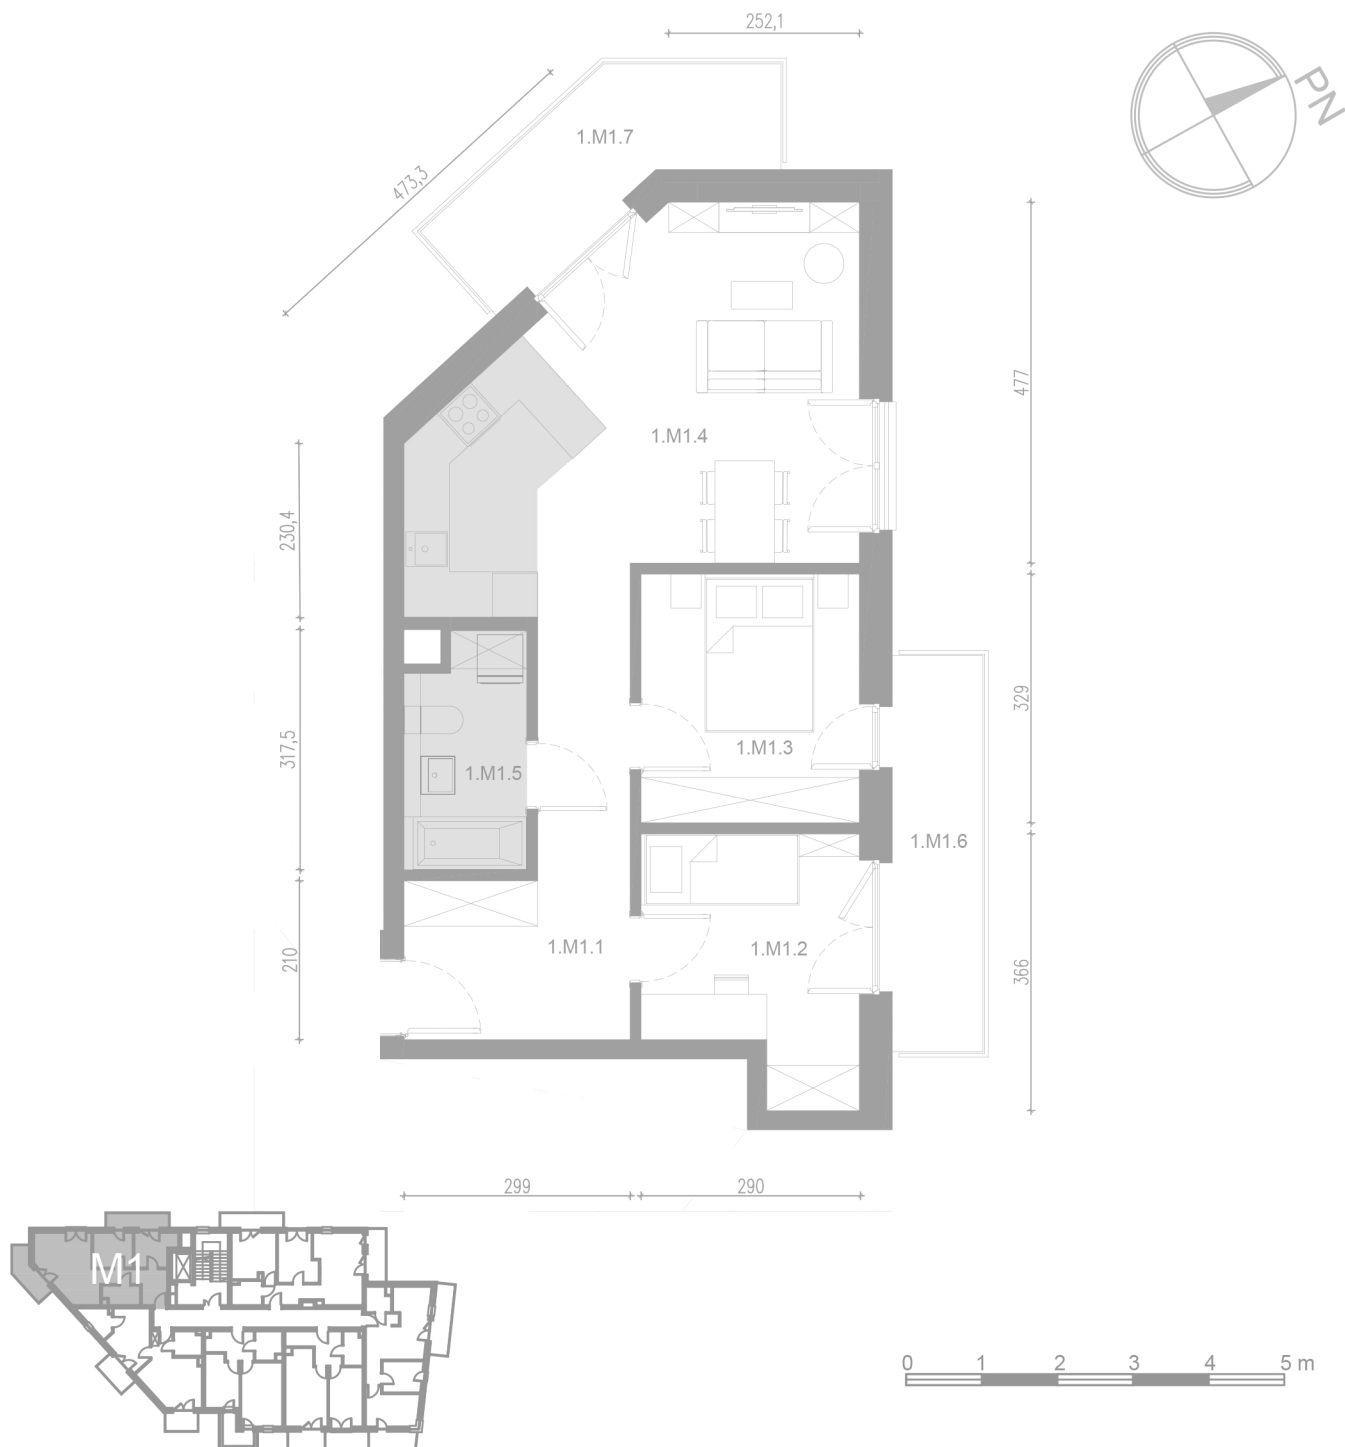

OZNACZENIE	NAZWA POMIESZCZENIA	POW. m ²	
M1	1.1	PRZEDPOKÓJ	10,55
	1.2	POKÓJ 1	9,00
	1.3	POKÓJ 2	9,49
	1.4	SALON+ANEKS KUCH.	25,28
	1.5	ŁAZIENKA	4,77
	1.6	BALKON 1	6,28
	1.7	BALKON 2	7,37
		59,09	

INWESTOR: SMART APARTMENTS SP. Z O.O.
UL. SALWATORSKA 14/307, 30-109 KRAKÓW, TEL. 12 43210 00

Przedstawione plany określają układ i powierzchnię pomieszczeń. Plan nie stanowi oferty handlowej w rozumieniu Kodeksu Cywilnego.